

(令和7年度)

施設の配置図

縮尺

1/1200

0 10 20 30 40 m

学校名

東吾妻中学校

調査番号

(都道府県)
1 0 4

(市町村)
2 9 4

(学 校)
7 3 5

整理番号

4 9 2 2

凡 例

建 物

⑥ 未 未取り壊し建物

⑧ 危 危険建物

⑨ 借 借用建物

⑩ 一時 一時使用建物

⑪ 屋外 屋外教育環境整備事業によるもの

⑫ 簡 簡易な小規模構造物

⑬ 自 自転車置場


⑭ 吹 吹抜けの渡り廊下

⑮ キ キュービクル

⑯ ポ ー チ


⑰ 門 門

⑱ 他 当該学校以外の建物

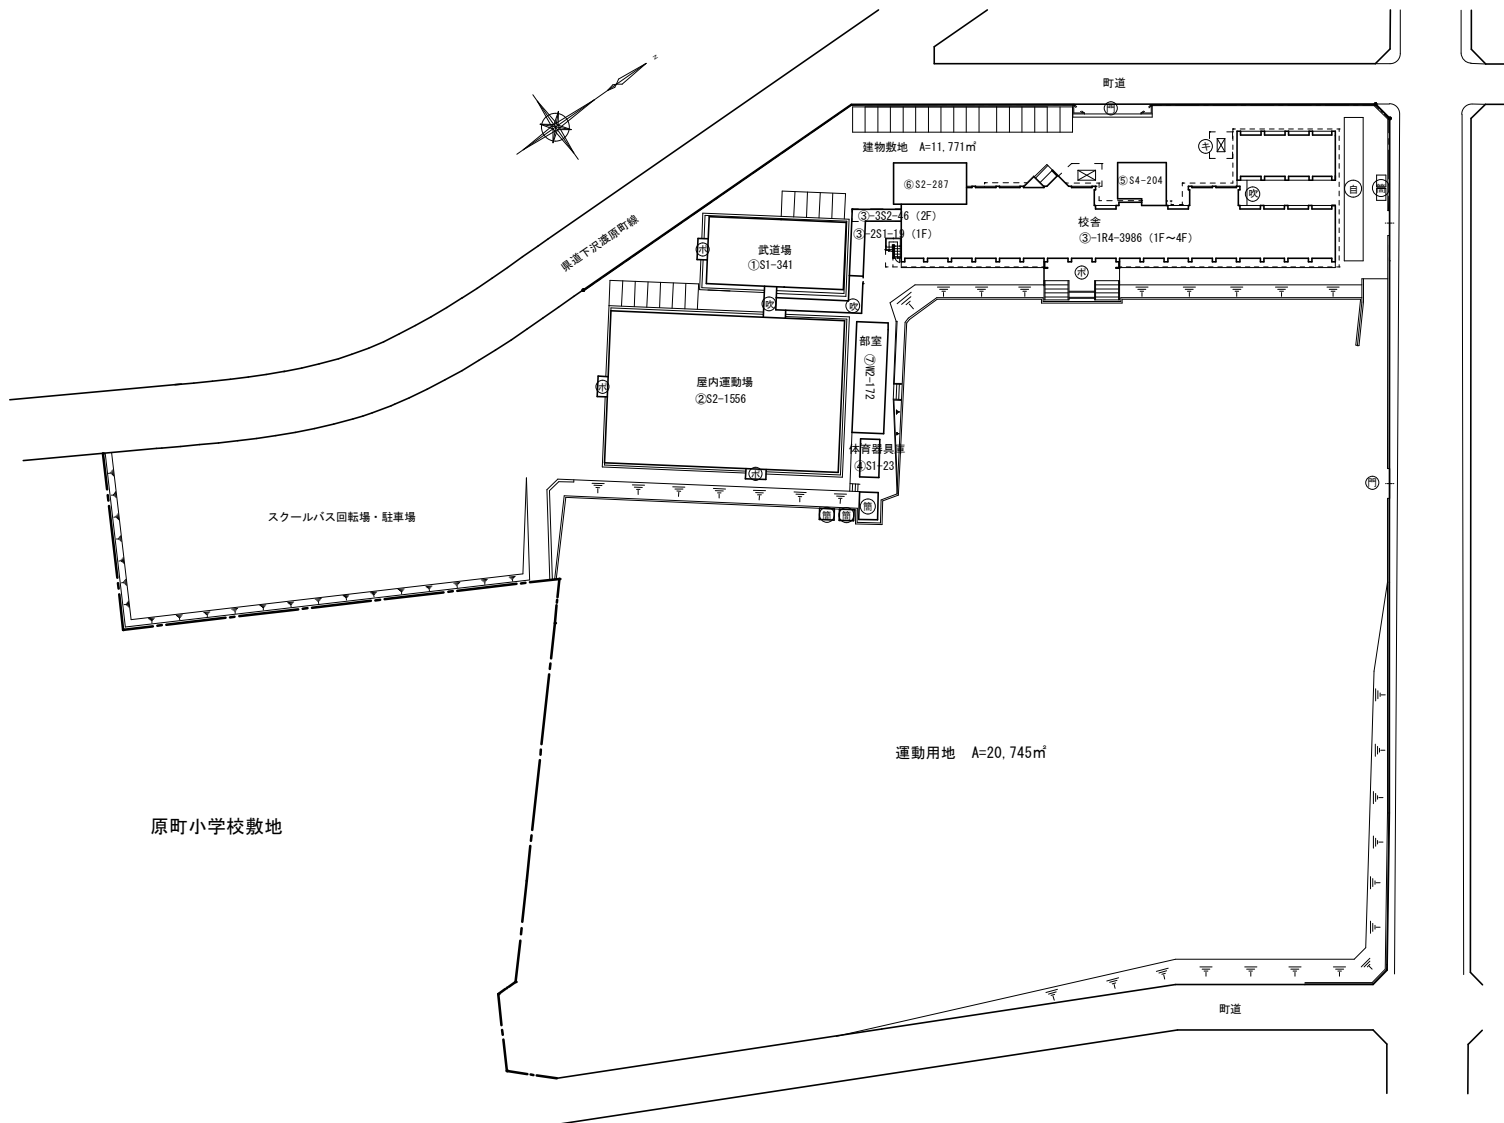


(令和7年度)

平 面 図	縮 尺	<div><div>0</div><div>1 / 5 0 0</div><div>5</div><div>10</div><div>m</div></div>	学 校 名	東 吾 妻 中 学 校	調 査 番 号	(都 道 府 県)	(市 町 村)	(学 校)	整 理 番 号	4 9 2 2
					1 0	4 2 9	4 7 3 5			

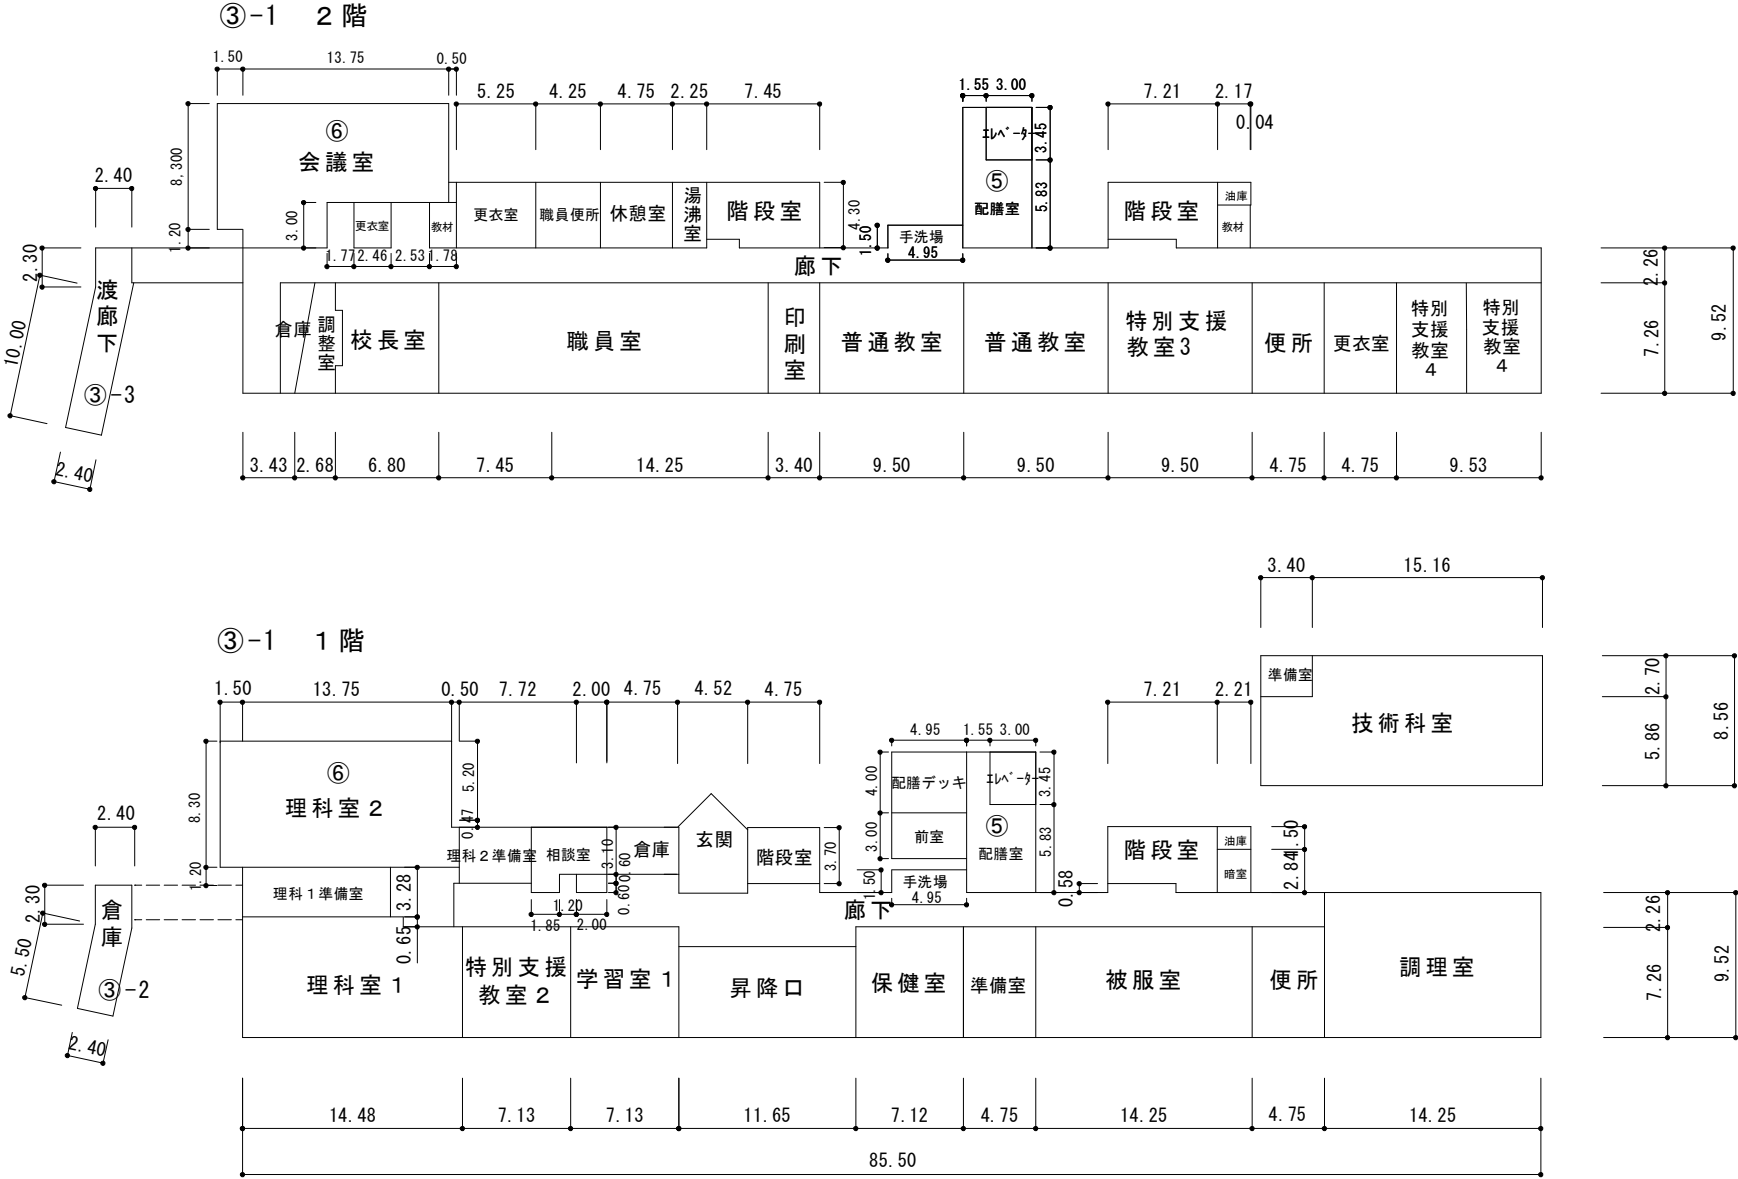


(令和7年度)


平 面 図	縮 尺	1/500 0 5 10 m	学 校 名	東 吾 妻 中 学 校	調 査 番 号	(都道府県)	(市町村)	(学 校)	整 理 番 号	4 9 2 2
						1 0	4 2 9	4 7 3 5		

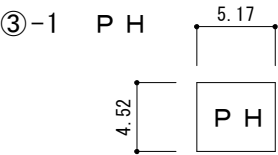

③-1 4 階

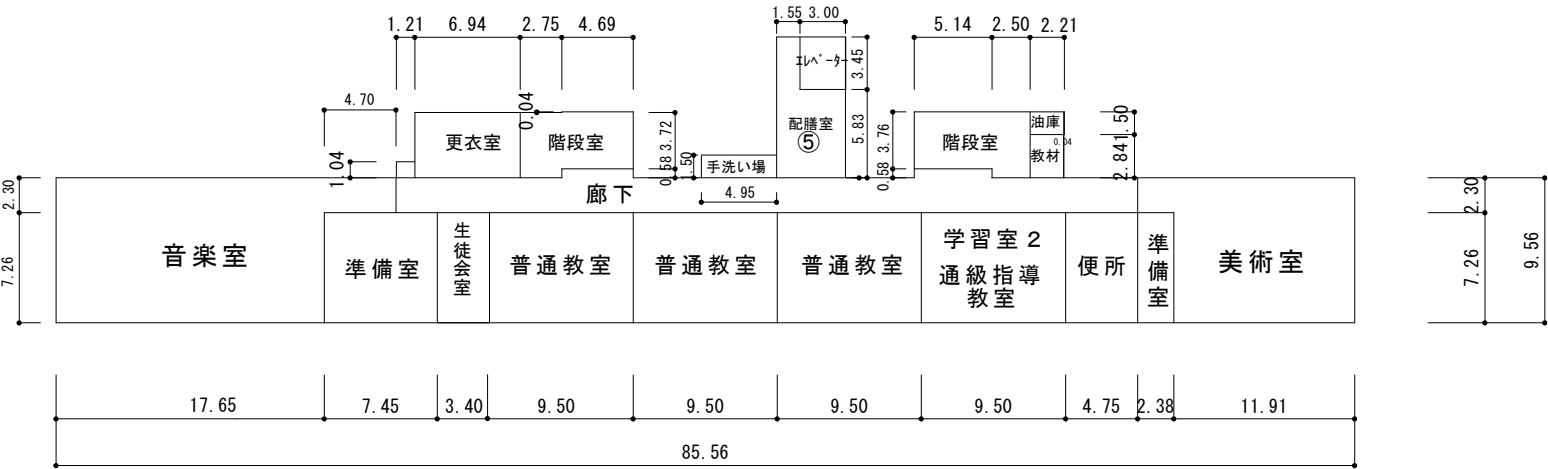

③-1 3 階

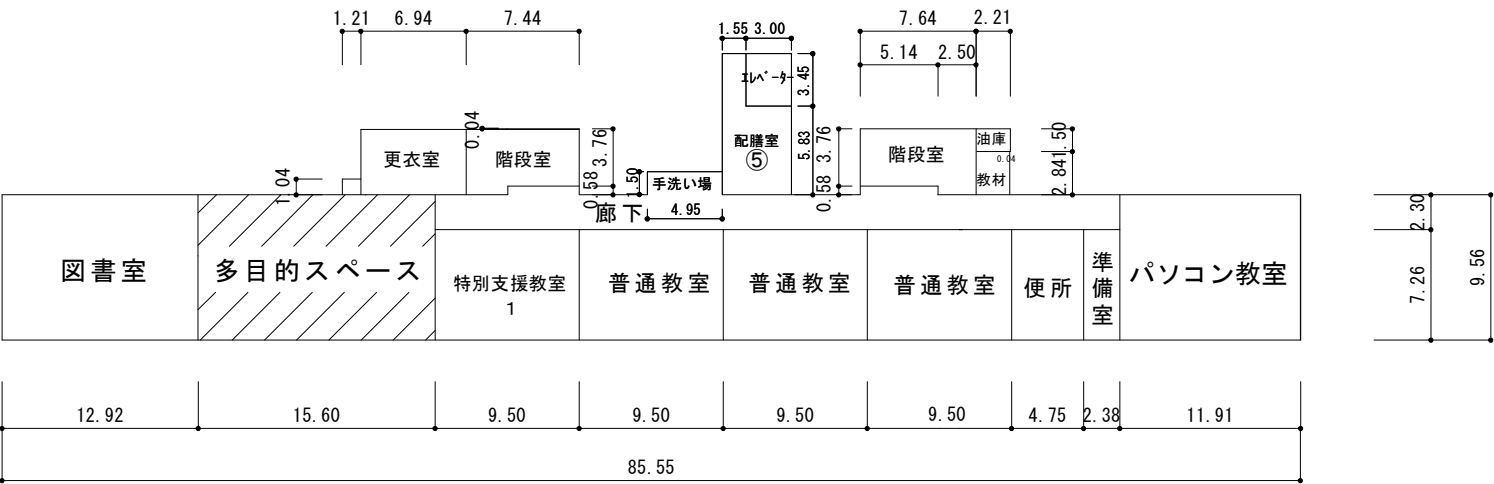

(令和7年度)

平面図	縮尺 0 5 10 m 1/500	学校名 東 吾 妻 中 学 校	調査番号	(都道府県)	(市町村)	(学 校)	整理番号	4 9 2 2
				1 0	4 2 9	4 7 3 5		

