吾妻都市計画下水道(東吾妻公共下水道)　総括図（雨水）

S=1:10,000

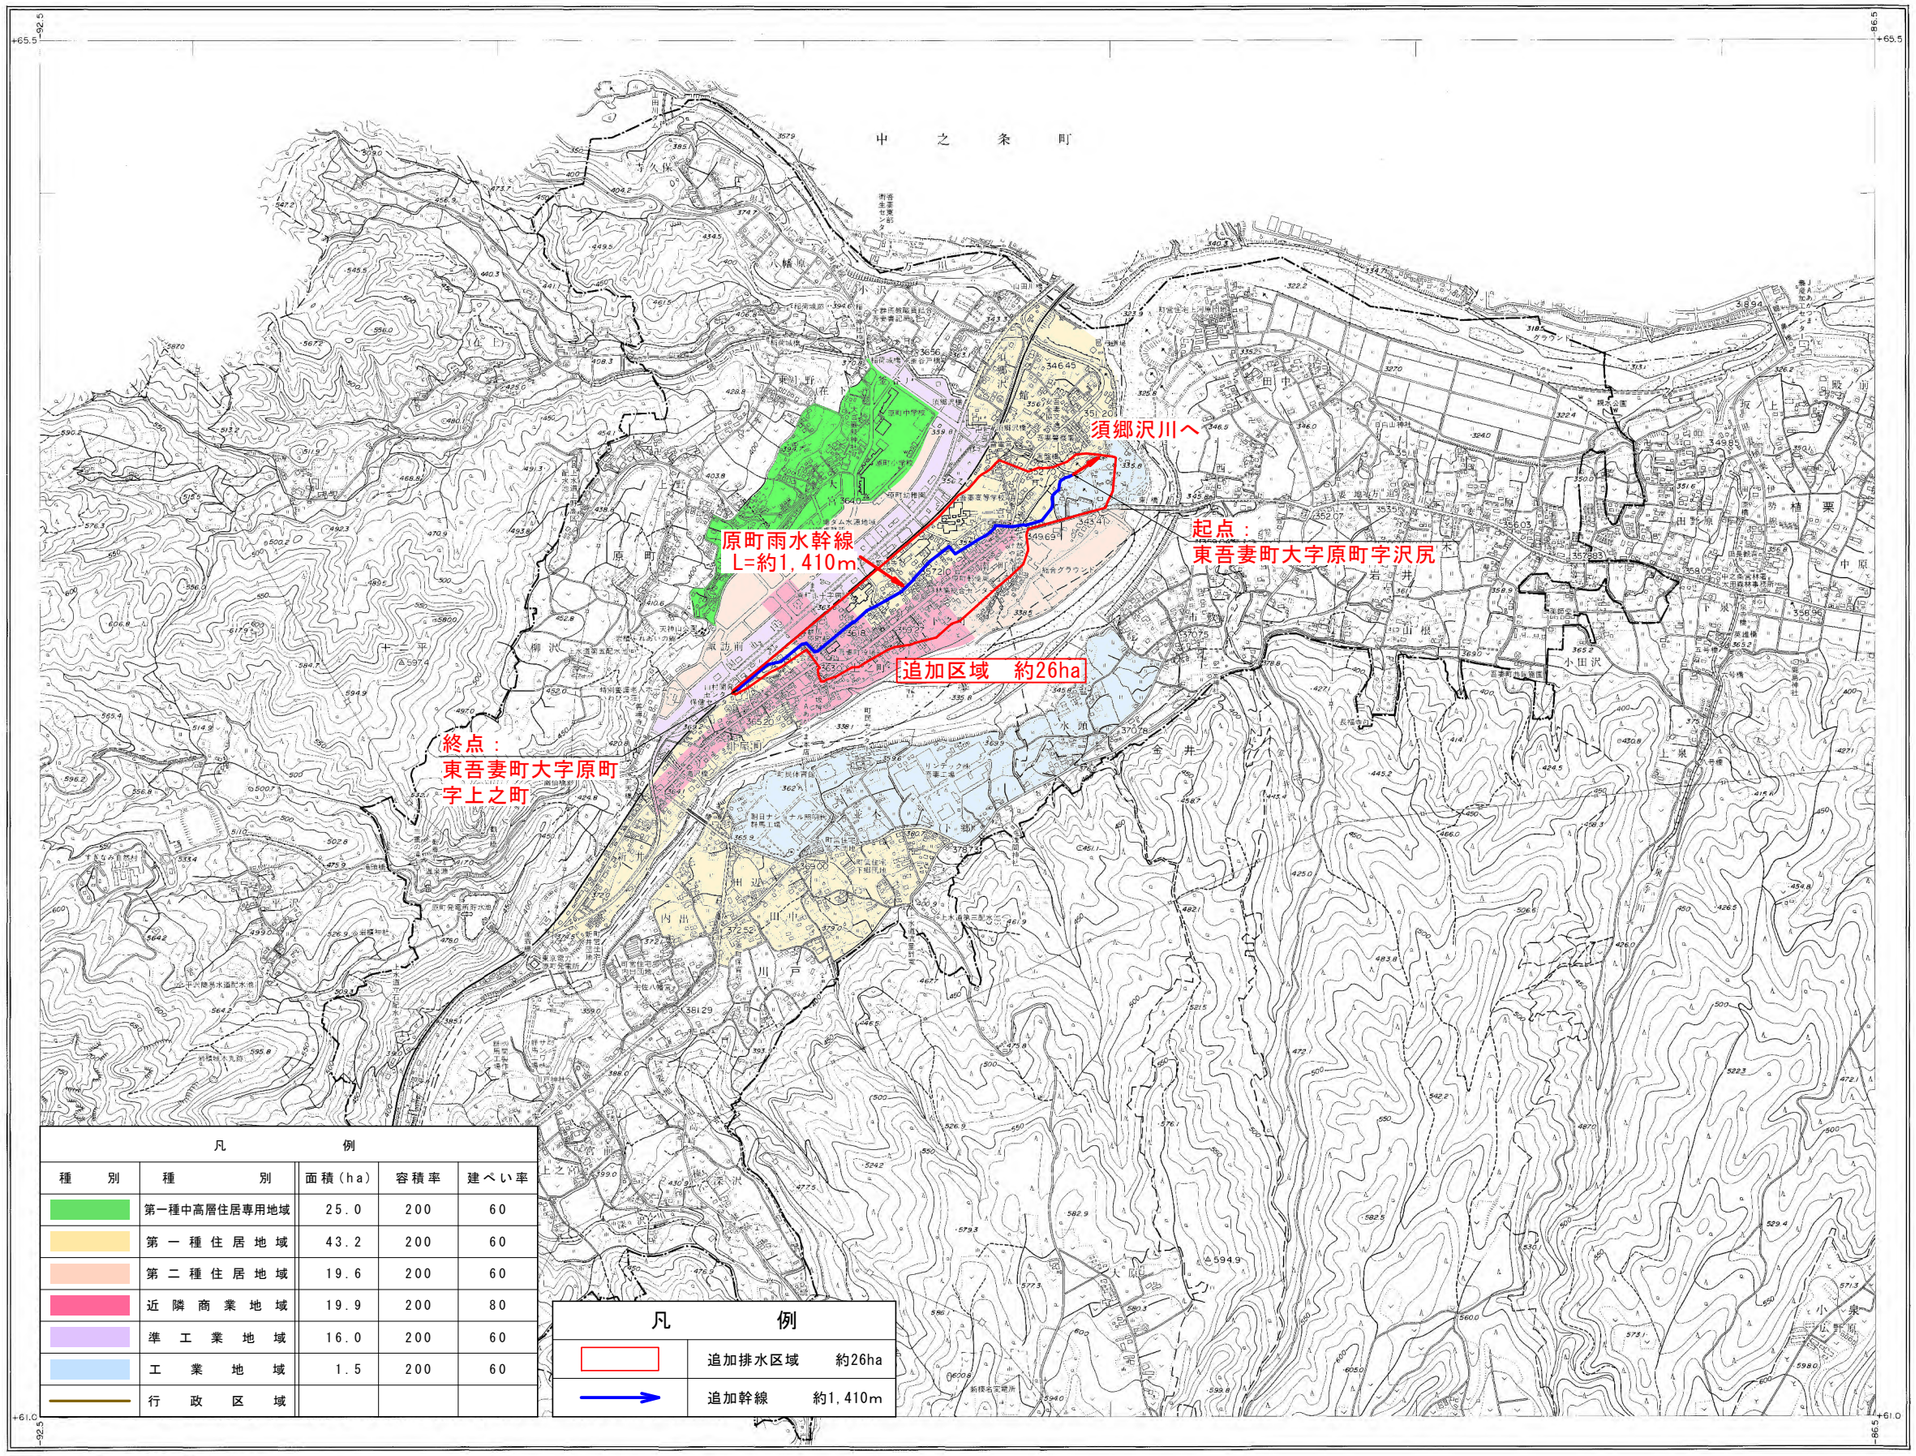

凡例				
種別	種別	面積(ha)	容積率	建ぺい率
	第一種中高層住居専用地域	25.0	200	60
	第一種住居地域	43.2	200	60
	第二種住居地域	19.6	200	60
	近隣商業地域	19.9	200	80
	準工業地域	16.0	200	60
	工業地域	1.5	200	60
	行政区域			

凡例		
	追加排水区域	約26ha
	追加幹線	約1,410m

本図は、平成2年2月測図の1：2,500を縮小編集し、製図したものである。
修正　平成12年3月

1:10,000

下水道事業計画区域面積（雨水）（内訳）

既決定(変更前)	0ha
今回変更(増減)	約26ha
変更後(計)	約26ha

下水道事業計画延長（雨水）（内訳）

既決定(変更前)	0m
今回変更(増減)	約1,410m
変更後(計)	約1,410m

東吾妻都市計画下水道　東吾妻公共下水道事業							
図名	総括図（雨水）			図面番号	1/1		
縮尺	S=1：10,000			施工年月	令和　年　月		
製図		設計		主審		審査	